


+ LES PARTIES COURANTES

Double panneautage en PSE

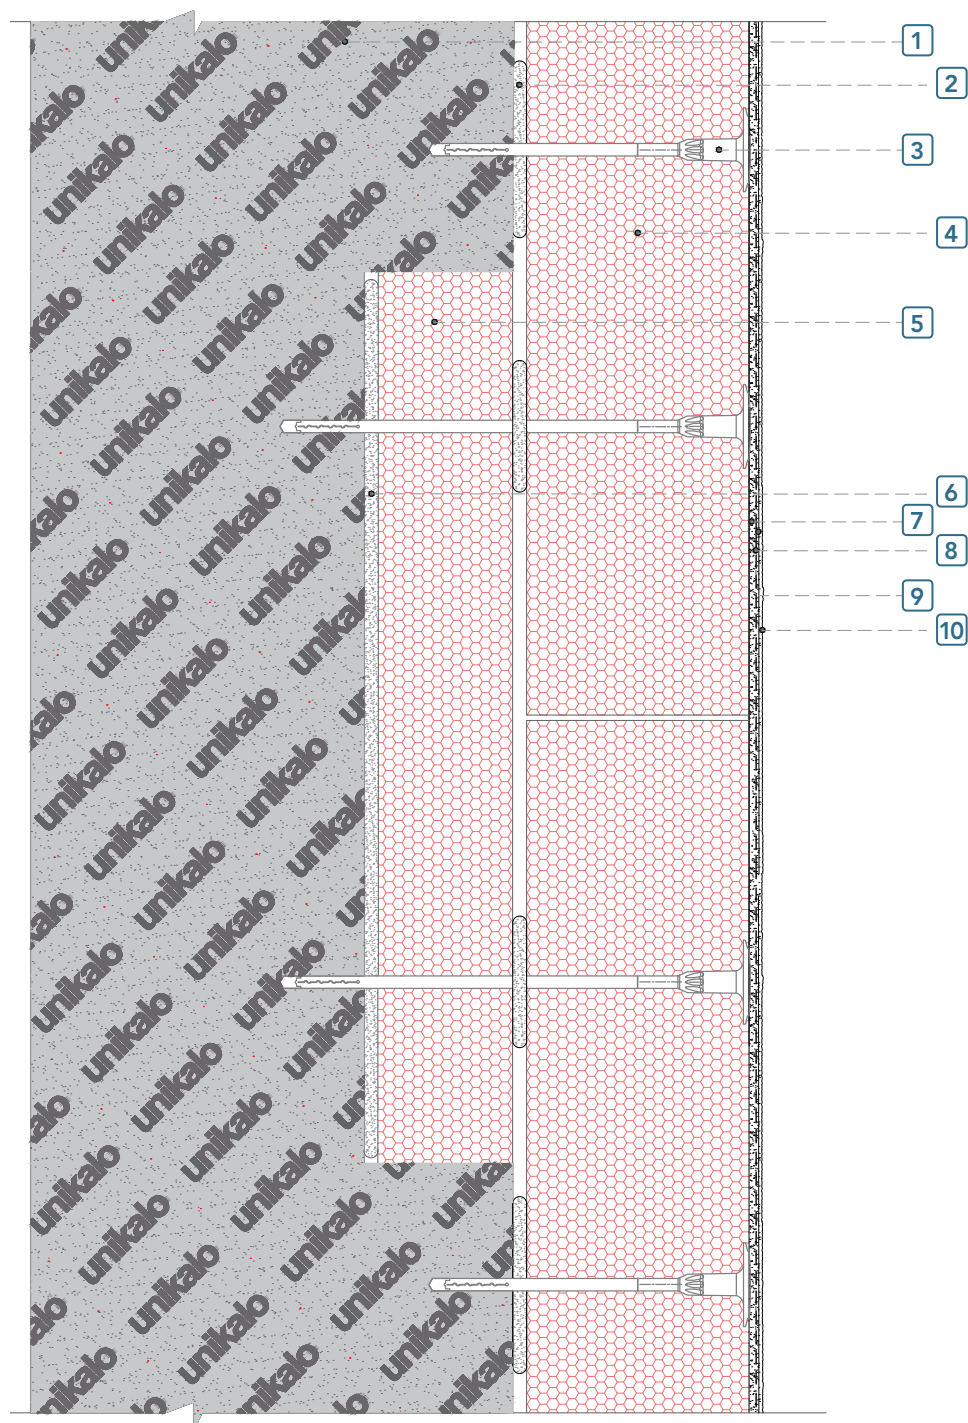

- 1 Mur support
- 2 K-THERM XT MCR / MCR LT
- 3 Cheville
- 4 PSE 2nd couche d'isolant

- 5 PSE 1^{re} couche d'isolant
- 6 K-THERM XT MCR / MCR LT
- 7 K-THERM XT MCR / MCR LT
- 8 Armature en fibre de verre

- 9 Fixateur K-THERM XT
- 10 Finition K-THERM XT RPE / RME