


+ LES DÉPORTS DES ÉLÉMENTS DE FAÇADE

Fixation robinet extérieur

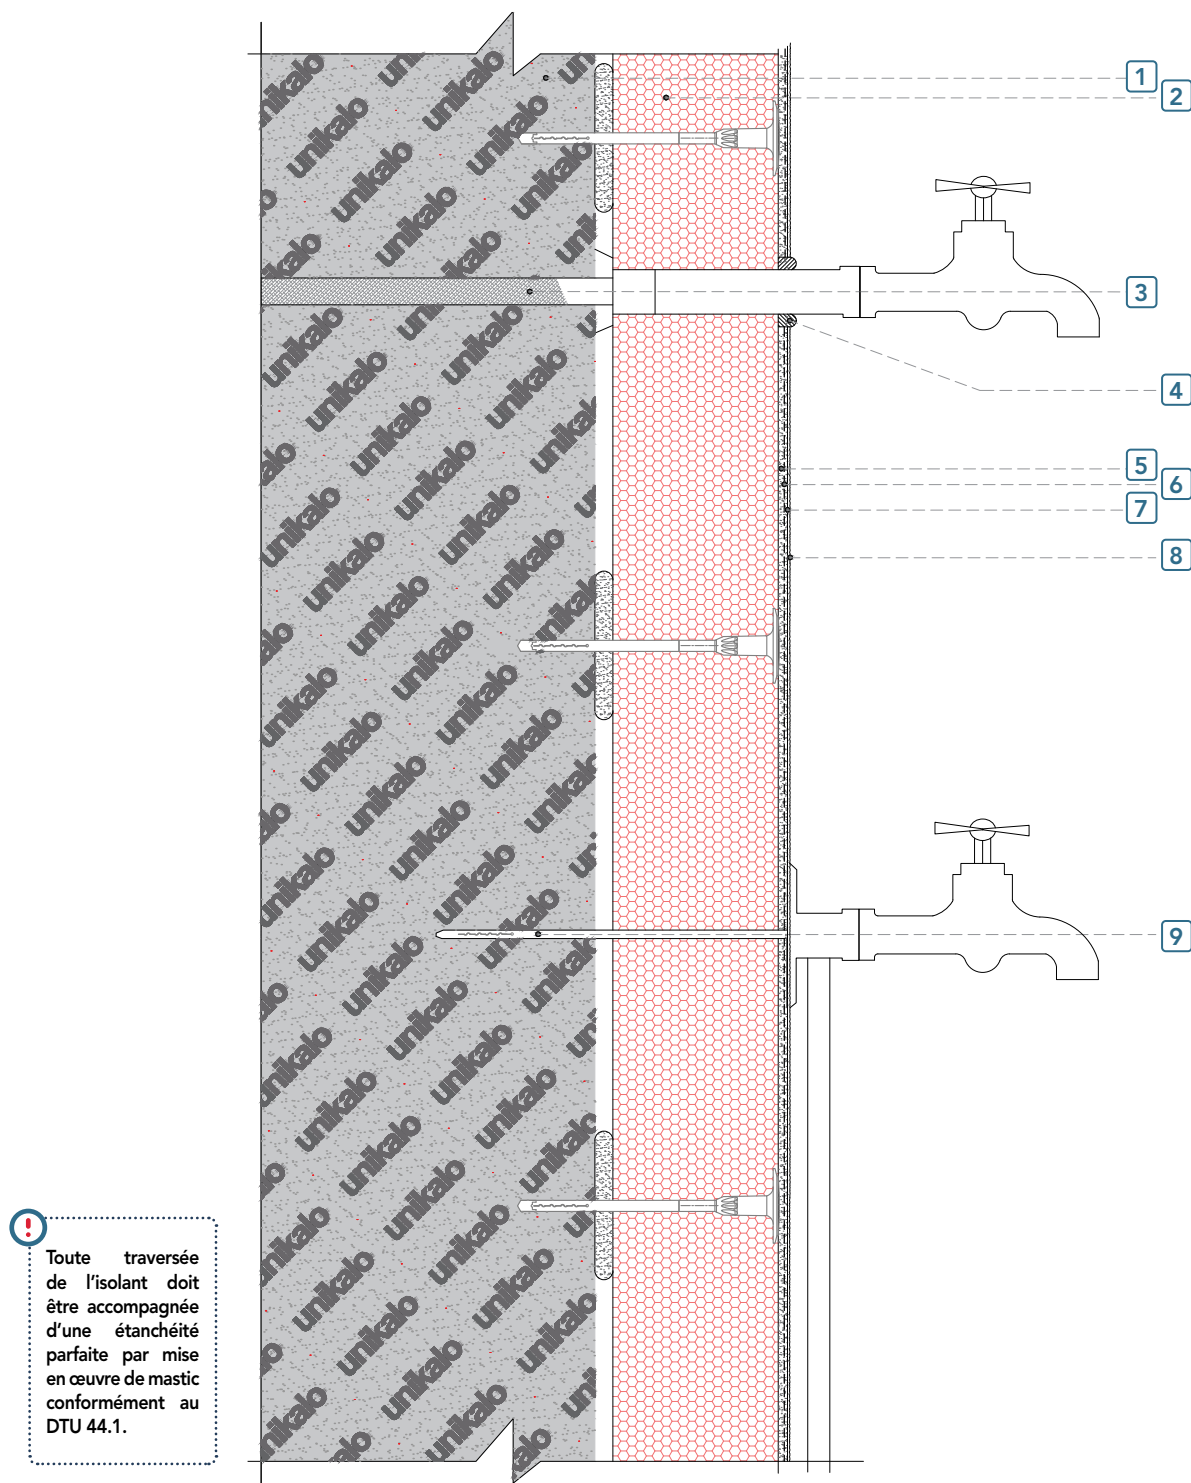

- 1 Mur support
- 2 Isolant
- 3 Arrivée d'eau
- 4 Mastic PU

- 5 K-THERM XT MCR / MCR LT
- 6 Armature en fibre de verre
- 7 Fixateur K-THERM XT
- 8 Finition K-THERM XT RPE / RME

- 9 Fixation pour déport de charges légères à moyennes