


+ LA SURISOLATION

Départ en sur-isolation avec rail de départ PVC réglable en L inversé

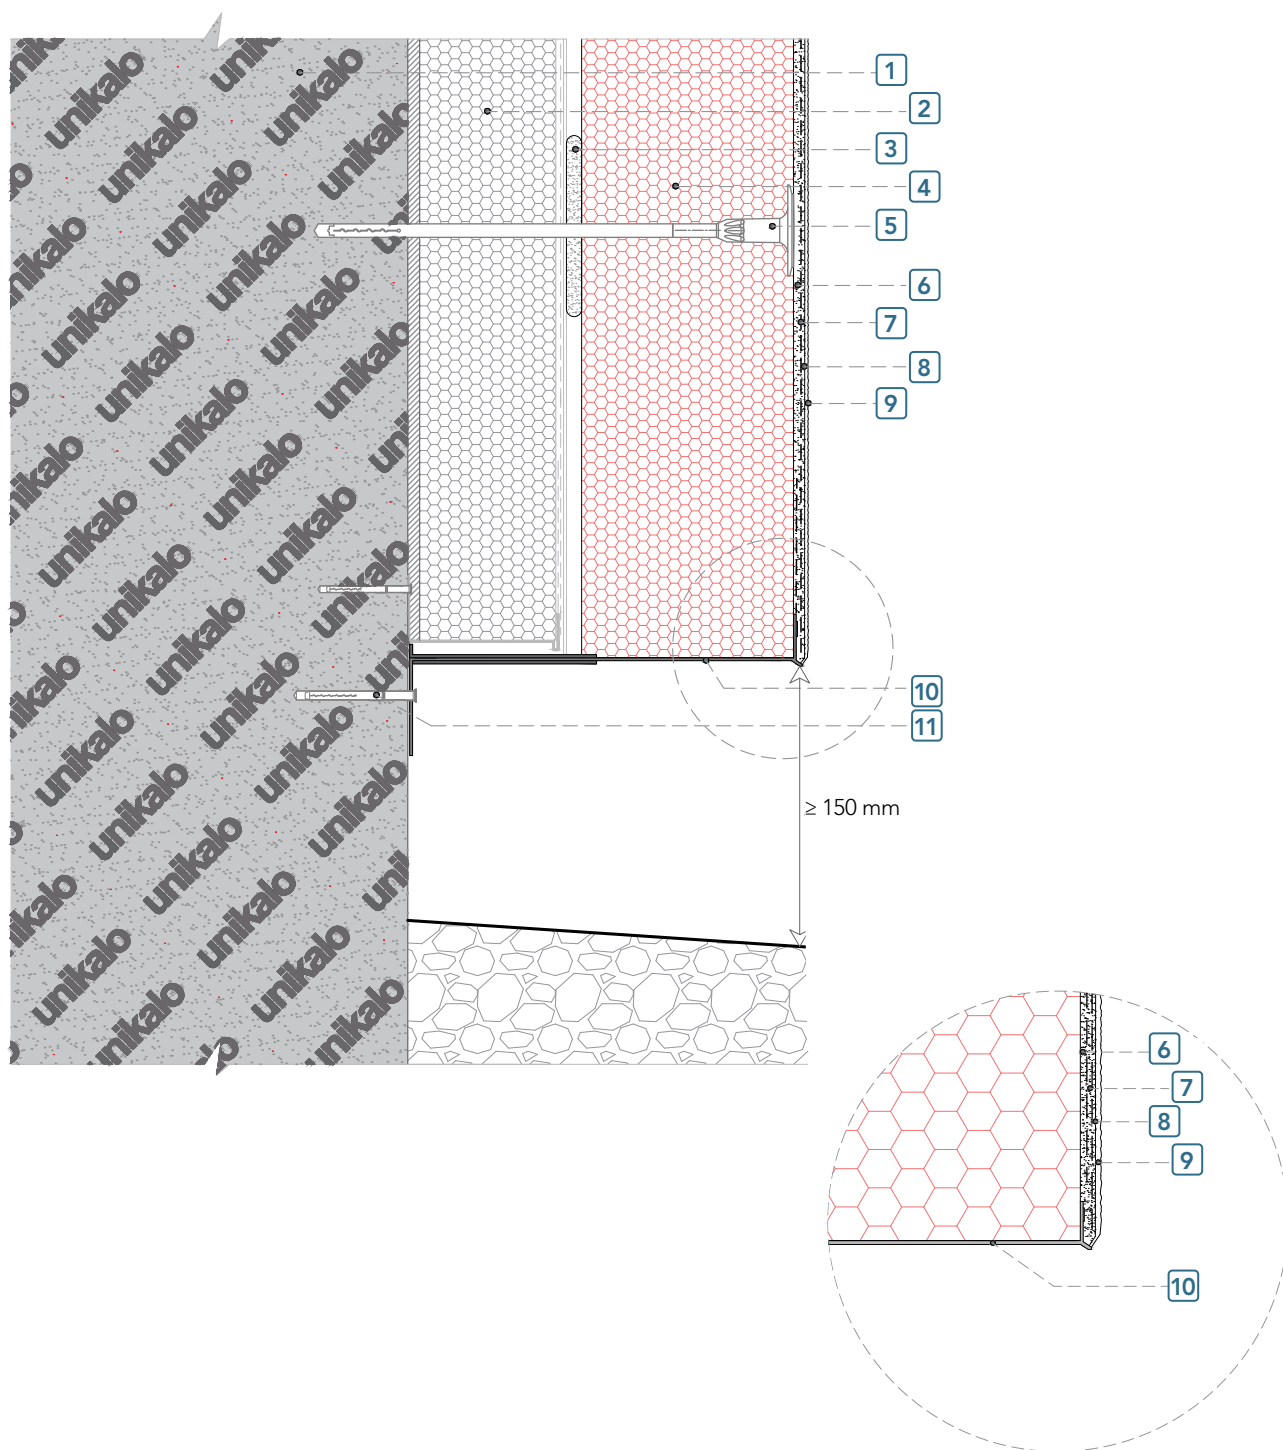

1 Mur support

2 ITE existante

3 K-THERM XT MCR / MCR LT

4 Nouvel isolant laine de roche ou PSE

5 Cheville

6 K-THERM XT MCR / MCR LT

7 Armature en fibre de verre

8 Fixateur K-THERM XT

9 Finition K-THERM XT RPE / RME

10 Profilé de départ PVC réglable inversé

11 Fixation pour profilé de départ