


+ LES DÉPARTS EN ITE

Départ en partie semi-enterrée avec rail PVC < 1m

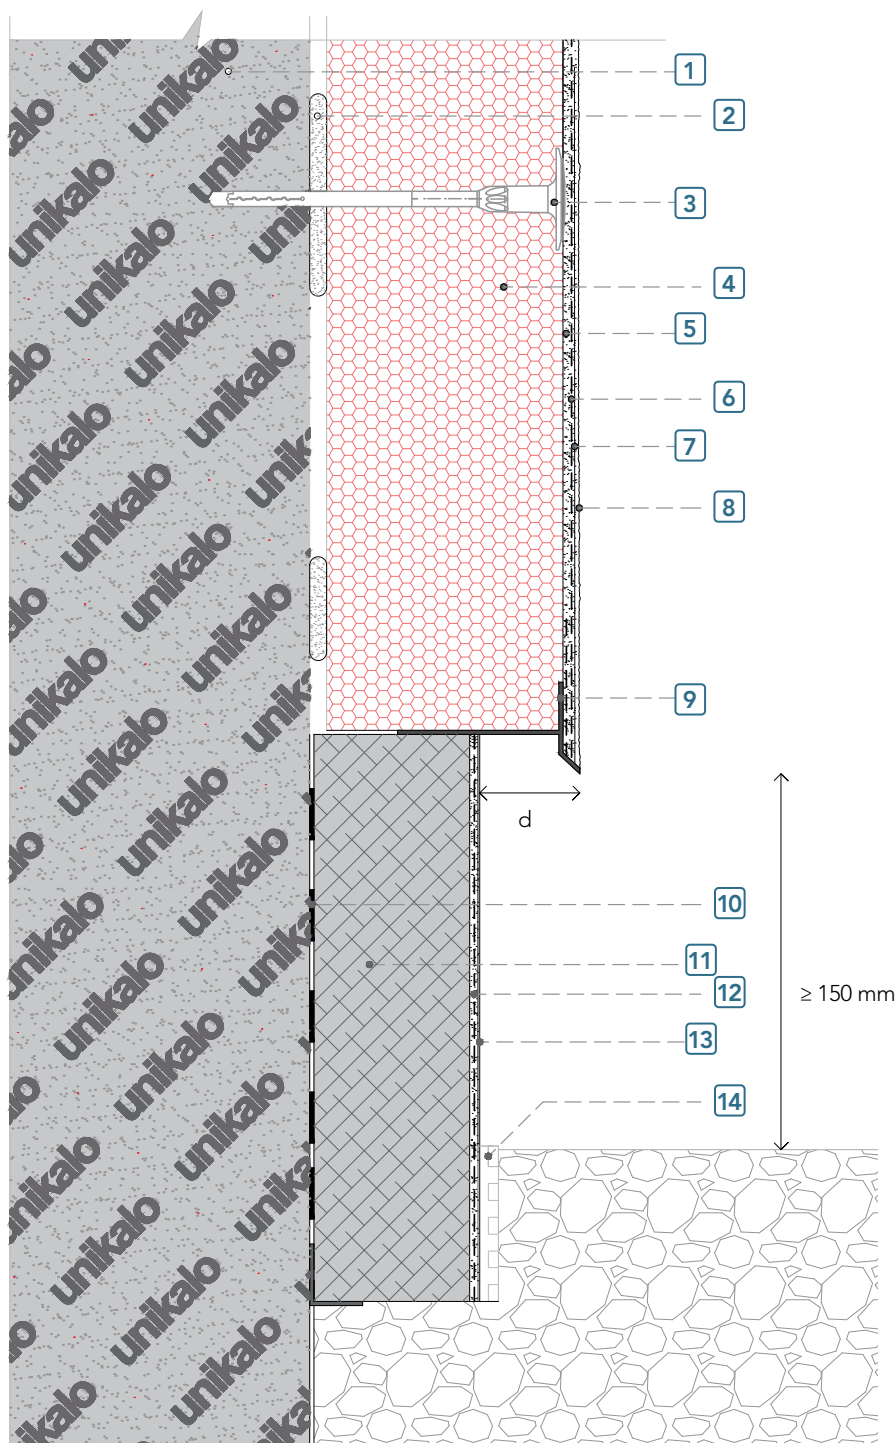

$d \geq 25 \text{ mm}$

- 1 Mur support
- 2 K-THERM XT MCR / MCR LT
- 3 Cheville
- 4 Isolant
- 5 K-THERM XT MCR / MCR LT
- 6 Armature en fibre de verre

- 7 Fixateur K-THERM XT
- 8 Finition K-THERM XT RPE / RME
- 9 Profilé de départ PVC entoilé
- 10 Mortier d'imperméabilisation
- 11 Isolant en partie enterrée*
- 12 Mortier d'imperméabilisation

- 13 Finition film mince D2
- 14 Système de drainage

**selon les «recommandations professionnelles de la CSFE pour l'isolation thermique par l'extérieur des parois enterrées avec revêtement d'étanchéité»*