


+ LES DÉPARTS EN ITE

Départ en partie enterrée avec étanchéité

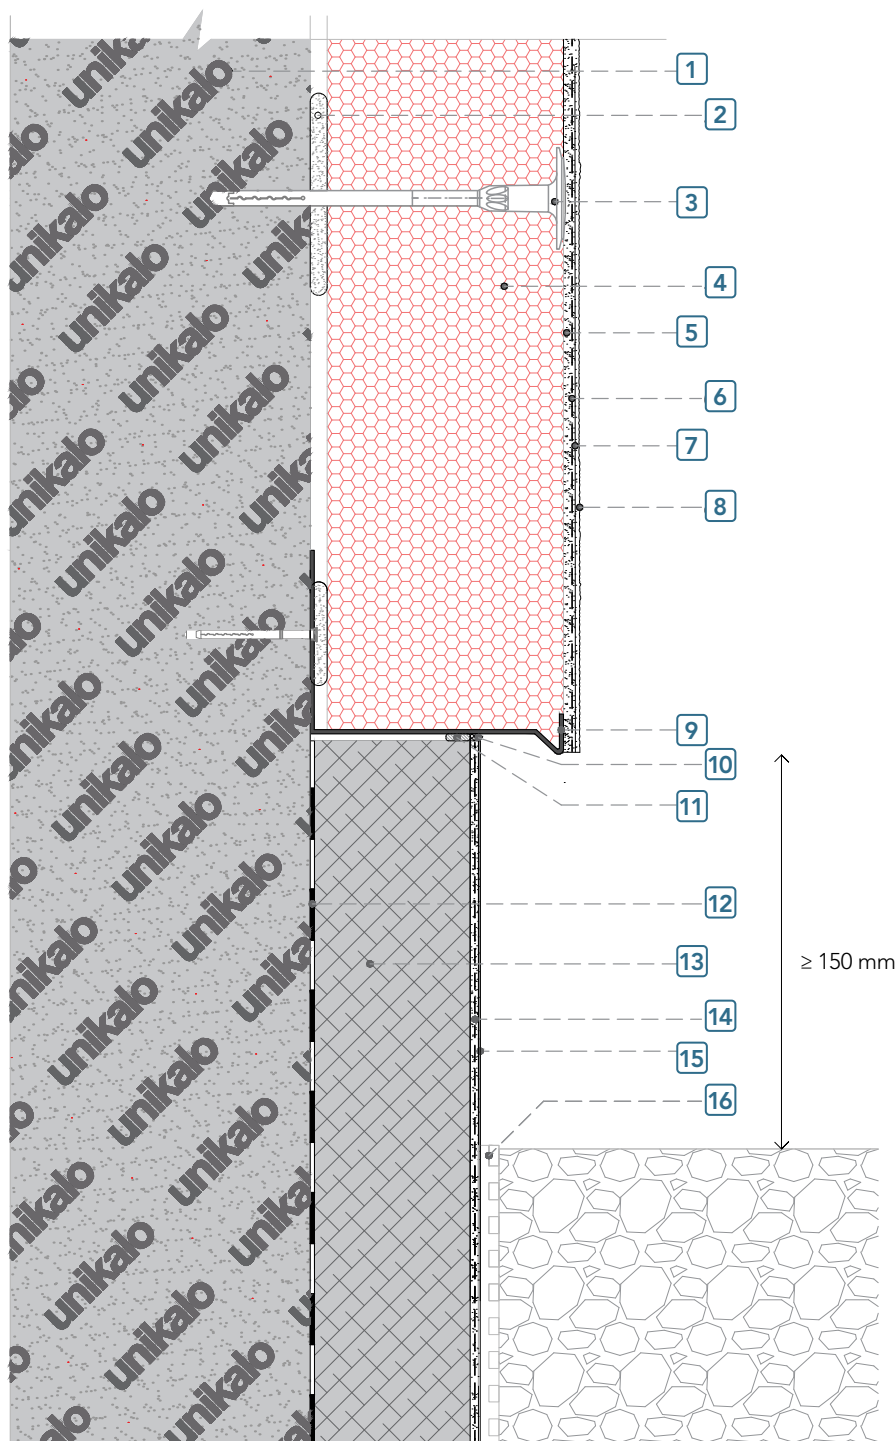

- 1** Mur support
- 2** K-THERM XT MCR / MCR LT
- 3** Cheville
- 4** Isolant
- 5** K-THERM XT MCR / MCR LT
- 6** Armature en fibre de verre

- 7** Fixateur K-THERM XT
- 8** Finition K-THERM XT RPE / RME
- 9** Profilé de départ Alu
- 10** Mastic PU
- 11** Bande de mousse imprégnée
- 12** Étanchéité pour paroi semi enterrée

- 13** Isolant en partie enterrée*
- 14** Mortier d'imperméabilisation
- 15** Finition film mince D2
- 16** Système de drainage

**selon les «recommandations professionnelles de la CSFE pour l'isolation thermique par l'extérieur des parois enterrées avec revêtement d'étanchéité»*