


+ LES DÉPARTS EN ITE

Départ en paroi semi-enterrée en continu

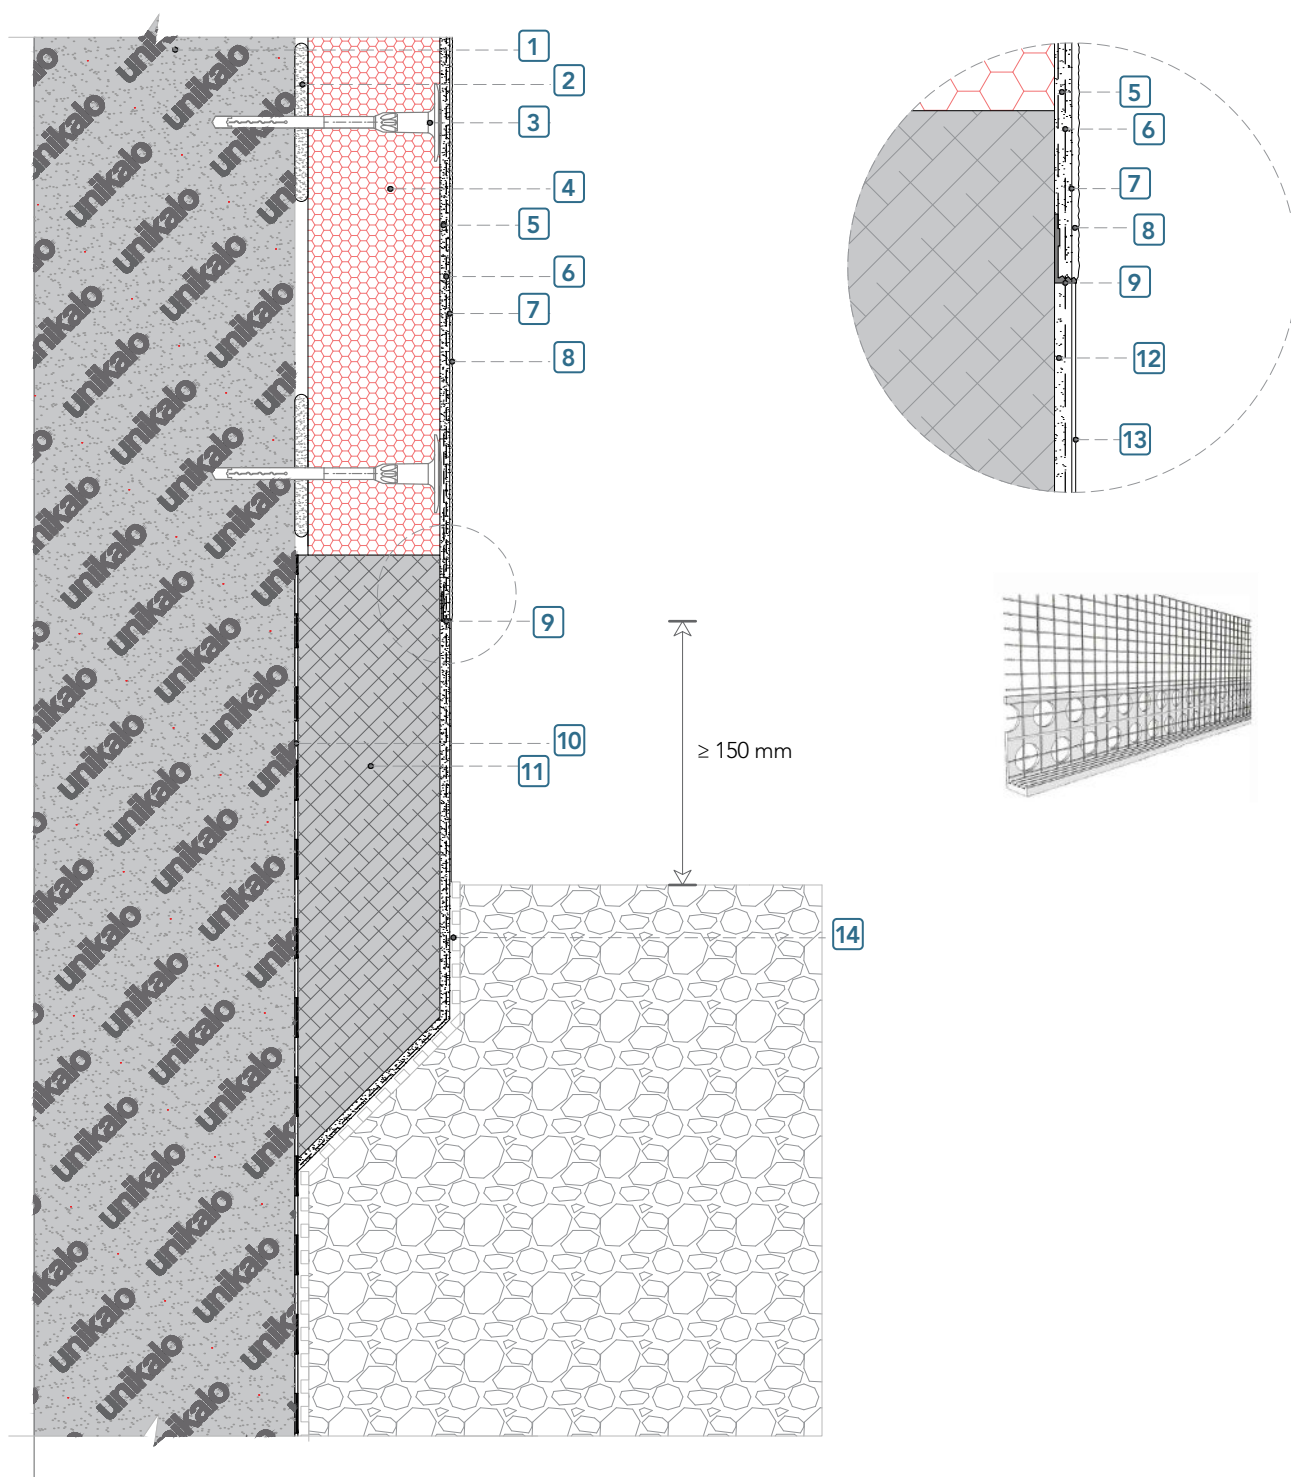

- 1 Mur support
- 2 K-THERM XT MCR / MCR LT
- 3 Cheville
- 4 Isolant
- 5 K-THERM XT MCR / MCR LT

- 6 Armature en fibre de verre
- 7 Fixateur K-THERM XT
- 8 Finition K-THERM XT RPE / RME
- 9 Profilé d'arrêt d'enduit
- 10 Etanchéité pour paroi semi enterrée

- 11 Isolant de soubassement
- 12 Mortier d'imperméabilisation
- 13 Finition film mince D2
- 14 Système de drainage