


+ LES PARTIES COURANTES

Double panneautage en laine minérale

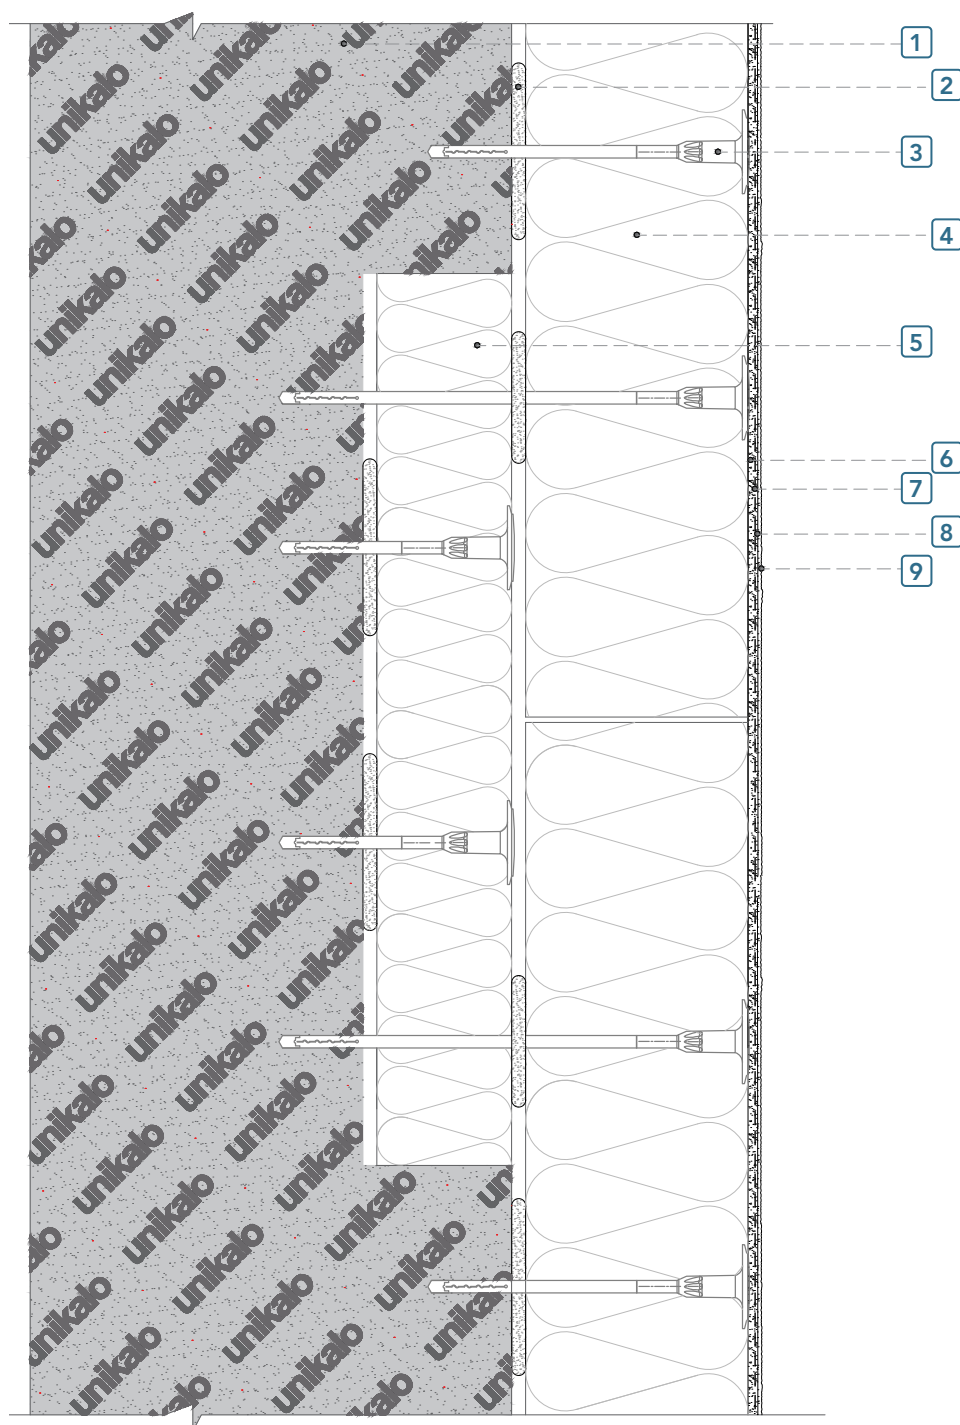

1 Mur support

2 K-THERM XT MCR / MCR LT

3 Cheville

4 Laine minérale 2nd couche d'isolant

5 Laine minérale 1^{ère} couche d'isolant

6 K-THERM XT MCR / MCR LT

7 Armature en fibre de verre

8 Fixateur K-THERM XT

9 Finition K-THERM XT RPE / RME