


+ SÉCURITÉ INCENDIE

Fixation d'une bande coupe feu en partie courante

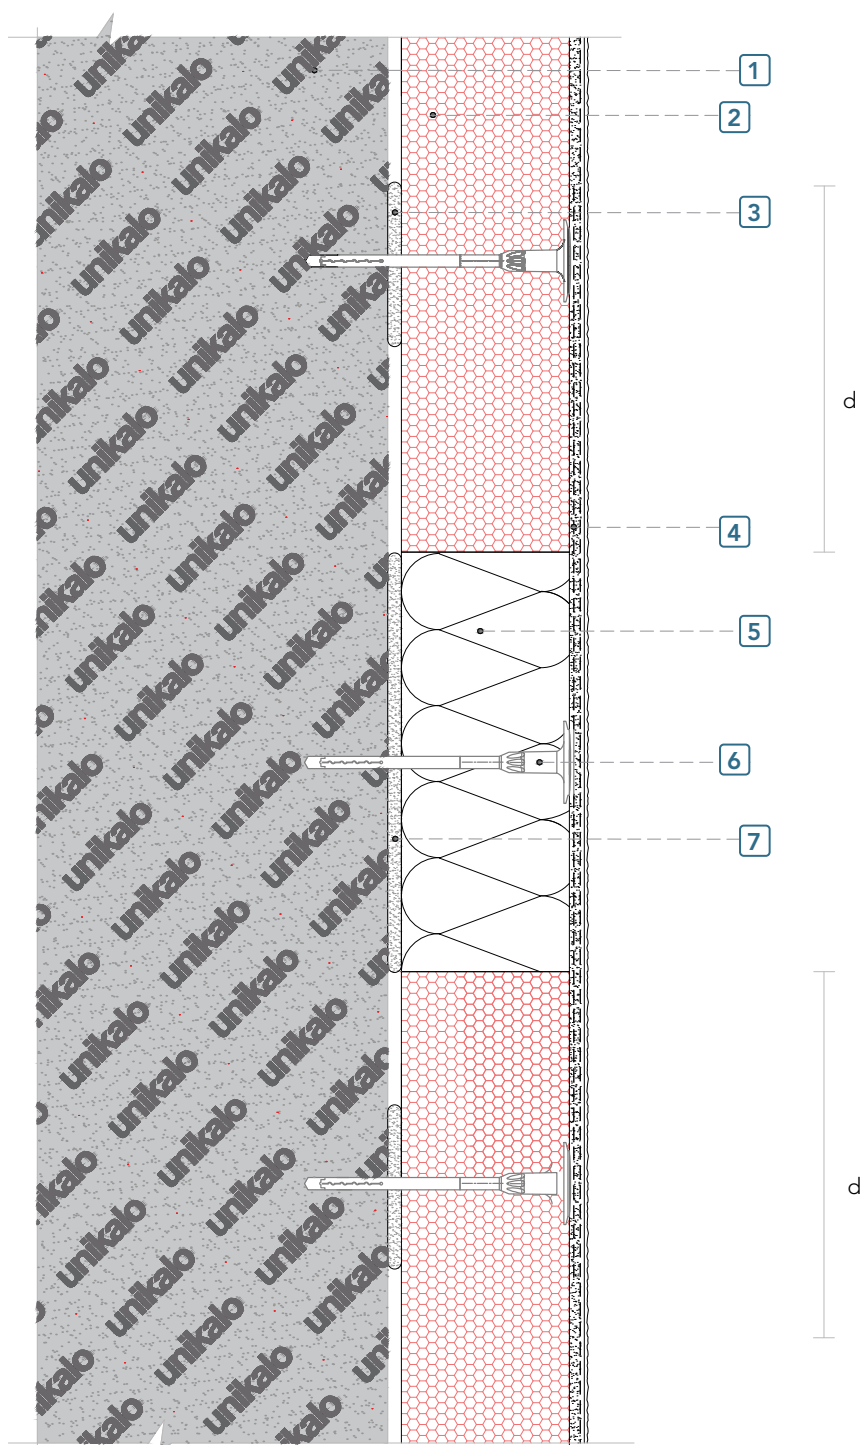

*d = Distance de recouvrement
> 150 mm*

- | | |
|---|--|
| 1 Mur support | 5 Bande coupe feu ≥ 200 mm conforme à la réglementation en vigueur |
| 2 Isolant | 6 Cheville clou métallique ou à visser |
| 3 K-THERM XT MCR / MCR LT | 7 Collage en plein de la BCF K-THERM XT MCR / MCR LT |
| 4 Armature en fibre de verre (recouvrement de 150 mm de chaque côté de la BCF) | |