


+ LA SURISOLATION

Départ en sur-isolation avec rail de départ PVC réglable en L inversé

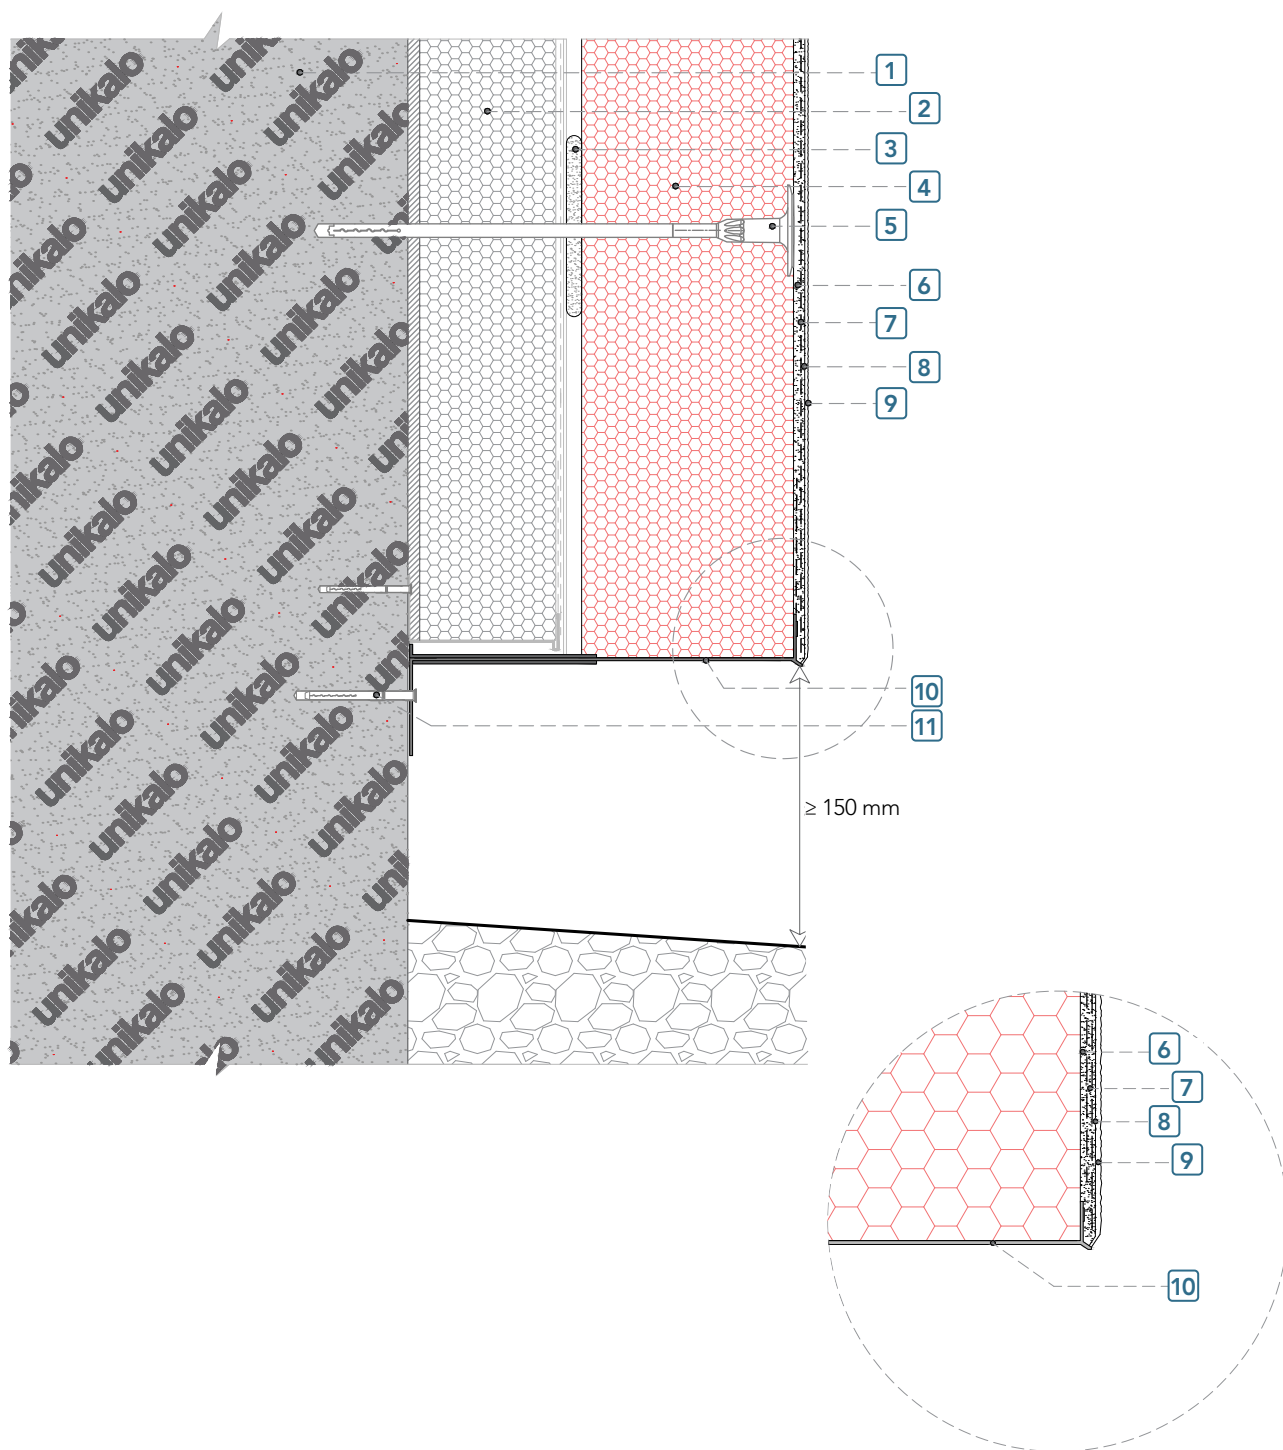

- 1 Mur support
- 2 ITE existante
- 3 K-THERM XT MCR / MCR LT
- 4 Nouvel isolant laine de roche ou PSE

- 5 Cheville
- 6 K-THERM XT MCR / MCR LT
- 7 Armature en fibre de verre
- 8 Fixateur K-THERM XT

- 9 Finition K-THERM XT RPE / RME
- 10 Profilé de départ PVC réglable inversé
- 11 Fixation pour profilé de départ