


+ LES DÉPORTS DES ÉLÉMENTS DE FAÇADE

Fixation de charges lourdes

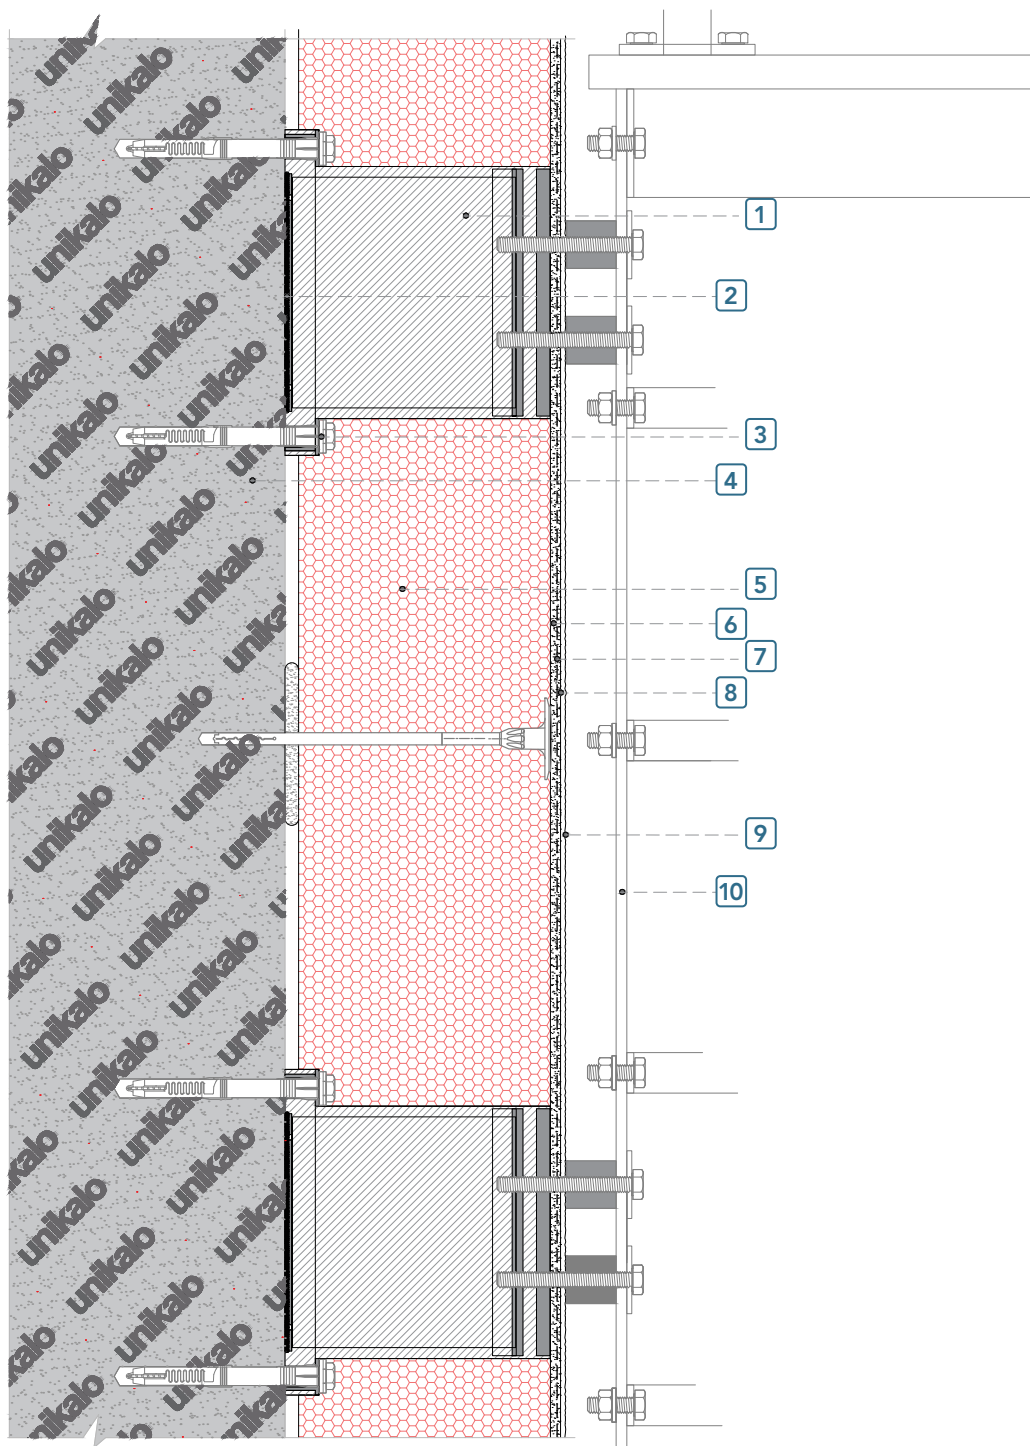

- 1 Fixation pour déport de charges lourdes
- 2 K-THERM XT MCR / MCR LT
- 3 Fixation mécanique

- 4 Mur support
- 5 Isolant
- 6 K-THERM XT MCR / MCR LT
- 7 Armature en fibre de verre

- 8 Fixateur K-THERM XT
- 9 Finition K-THERM XT RPE / RME
- 10 Garde-corps